

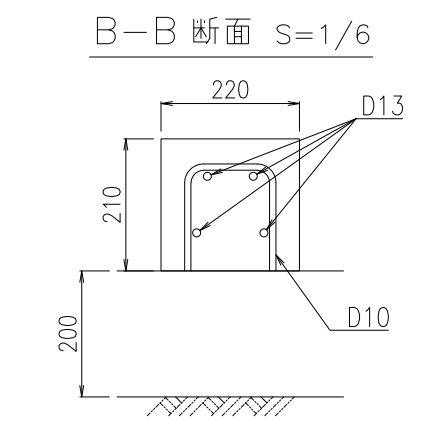
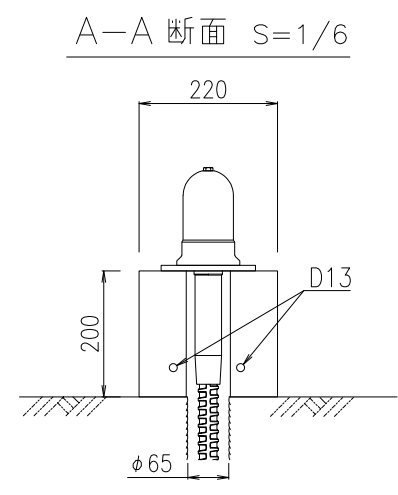
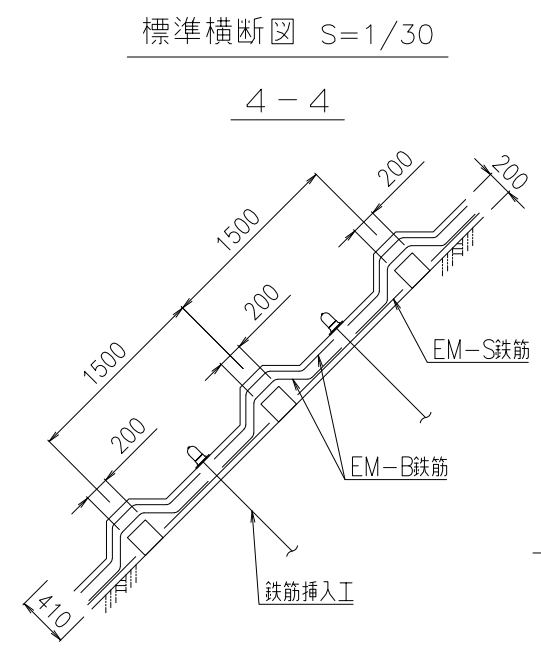
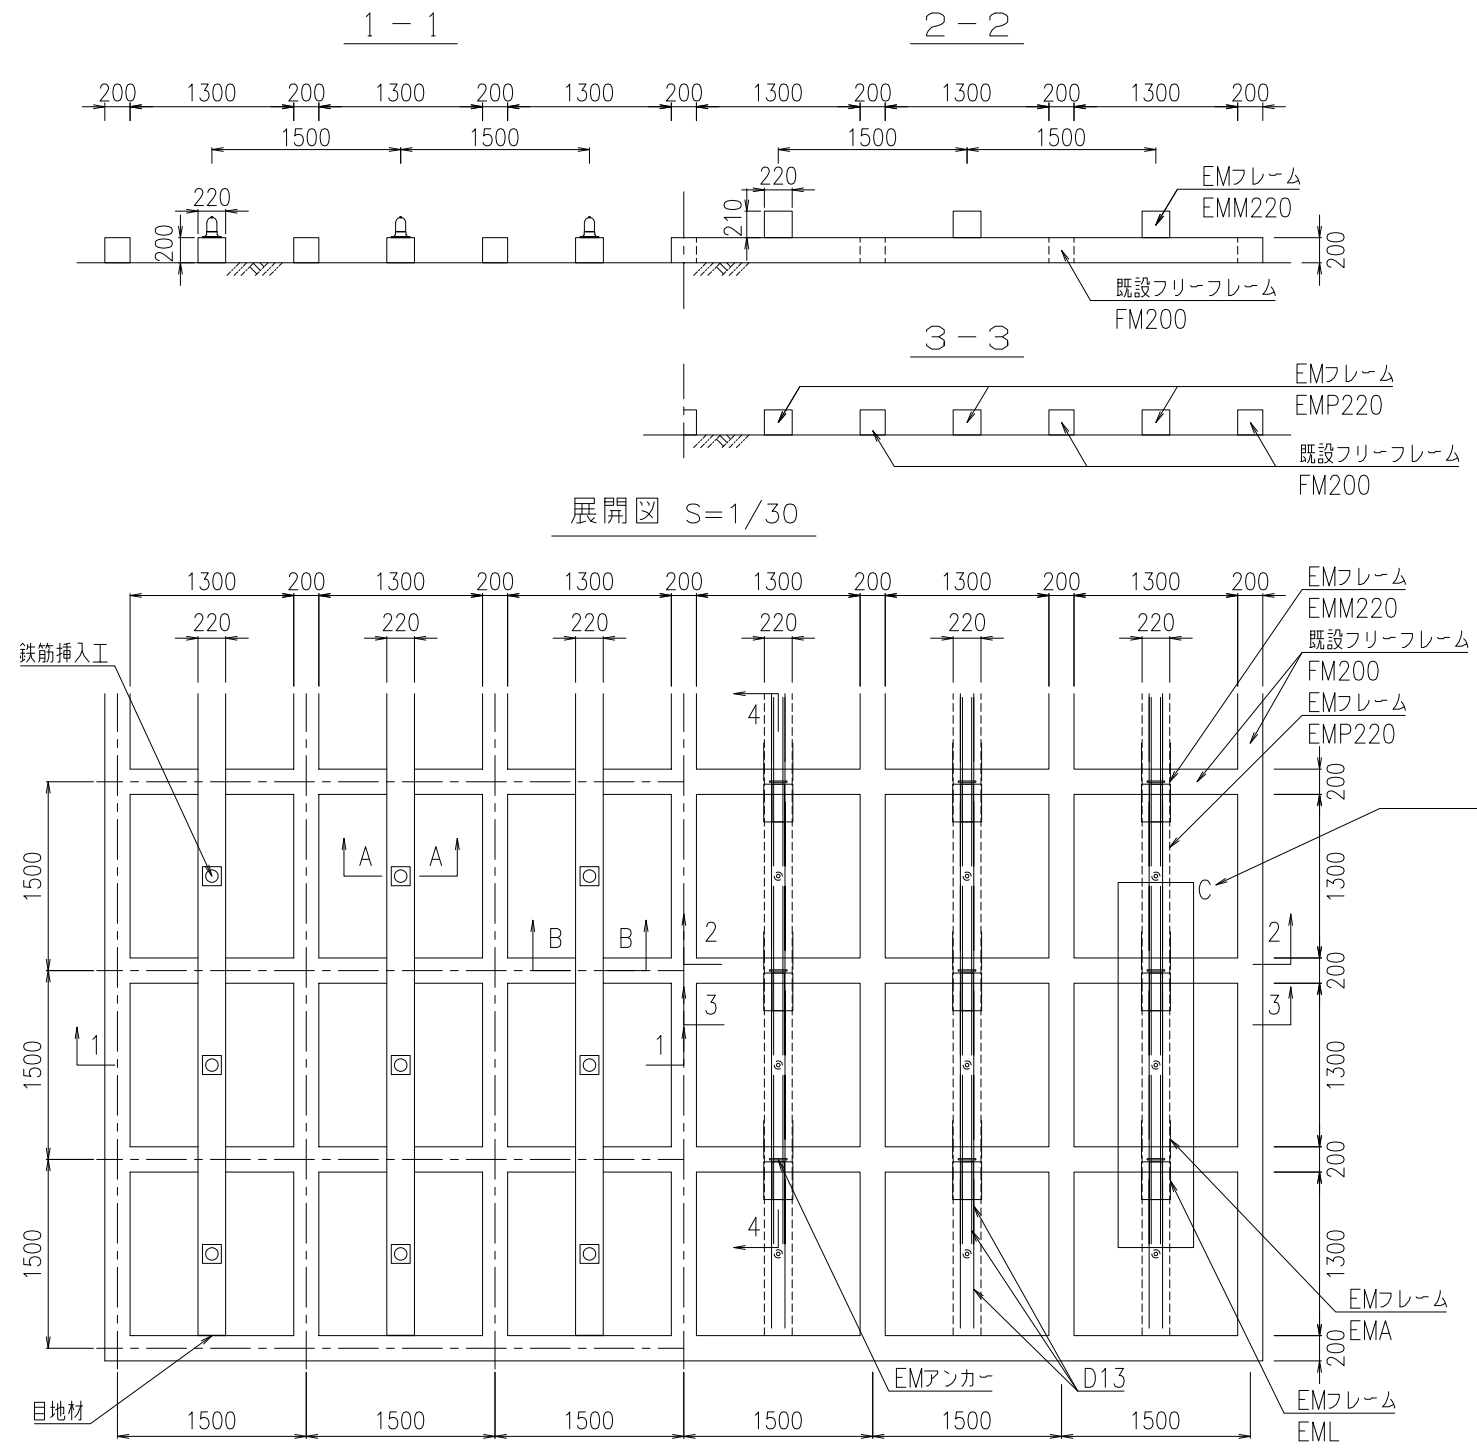
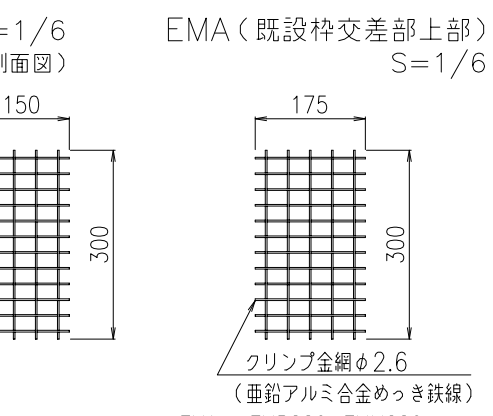
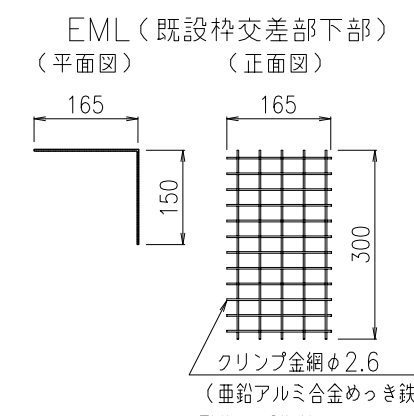


レインフォースフレーム工法（のり枠増設タイプ）標準施工図 S=1/30
EM200-（FM200 1500×1500）

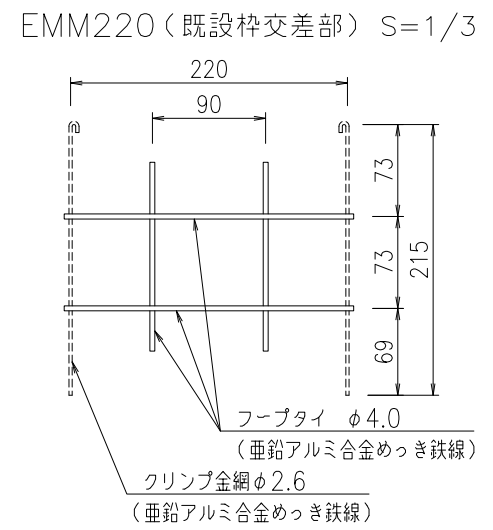



EMフレーム標準図

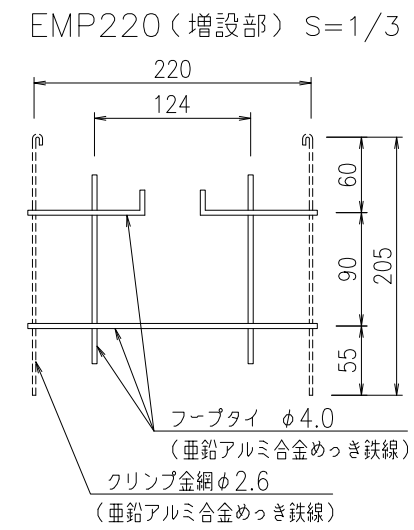

吹付モルタル配合例

水セメント比 ¹⁾	1m ³ 当り			
	水	セメント ²⁾	細骨材 ³⁾	ガードクラック (GC1) ⁴⁾
(%)	(kg)	(kg)	(kg)	(kg)
60	240	400	1,542	3.9

- ※1) 水セメント比 : 60%以下を標準とする。
※2) セメントの密度 : 普通ポルトランドセメント 3.15g/cm³として計算。
※3) 細骨材の密度 : 2.6g/cm³として計算。
※4) ガードクラック (GC1) の混入量 : 0.3体積% (外割り) 密度 : 1.3g/cm³
※5) 空気量 : 4%として計算

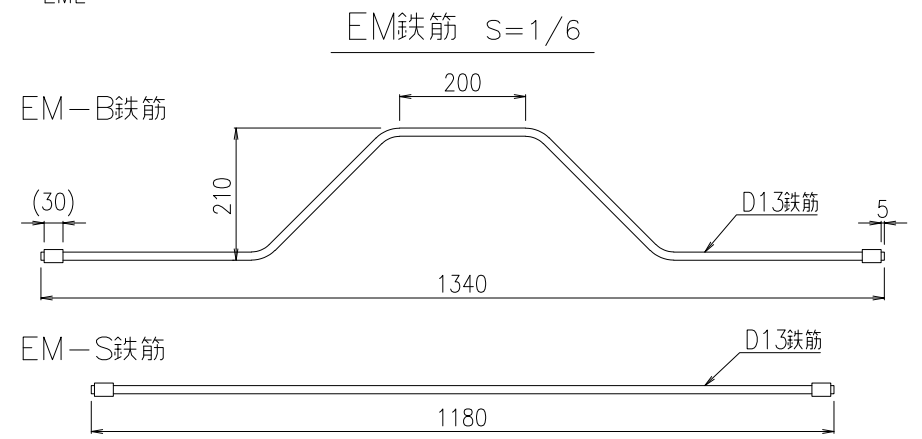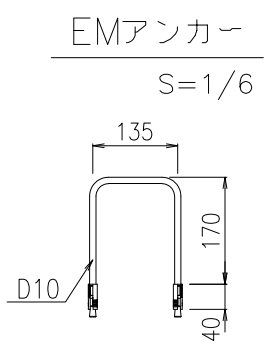

※EMLは、2枚1組とし L=165部をラップさせ番線等で固定すること。
※EMAは、EMP220とEMM220の 交差側面にラップさせ番線等で固定すること。

数量表 (1,000m²当り)

種別	仕様	単位	数量	備考
EMフレーム	EMP220 L=1280	枚	439	
EMフレーム	EMM220	枚	407	
EMフレーム	EML	枚	814	
EMフレーム	EMA	枚	814	
EMアンカー	D10	個	407	
EM-B鉄筋	D13×1340	本	1,630	
EM-S鉄筋	D13×1180	本	878	